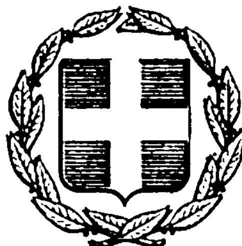


ΕΦΗΜΕΡΙΣ ΤΗΣ ΚΥΒΕΡΝΗΣΕΩΣ
ΤΗΣ ΕΛΛΗΝΙΚΗΣ ΔΗΜΟΚΡΑΤΙΑΣ

ΕΝ ΑΘΗΝΑΙΣ ΤΗ 20 ΝΟΕΜΒΡΙΟΥ 1976 | ΤΕΥΧΟΣ ΤΕΤΑΡΤΟΝ | ΑΡΙΘΜΟΣ ΦΥΛΛΟΥ 388

ΠΕΡΙΕΧΟΜΕΝΑ

ΑΠΑΛΛΟΤΡΙΩΣΕΙΣ

ΑΠΟΦΑΣΕΙΣ

ΠΟΛΕΟΔΟΜΙΑ

ΑΠΟΦΑΣΕΙΣ

ΑΠΑΛΛΟΤΡΙΩΣΕΙΣ

ΑΠΟΦΑΣΕΙΣ

Ἀριθ. Π. 8229/5892 (1)

Περὶ ἀναγκαστικῆς ἀπαλλοτριώσεως ἀκινήτων ἐν Μαξιμιανουπόλει Ροδόπης δι' ἀρχαιολογικοὺς σκοπούς.

ΟΙ ΥΠΟΥΡΓΟΙ
ΟΙΚΟΝΟΜΙΚΩΝ ΚΑΙ ΠΟΛΙΤΙΣΜΟΥ
ΚΑΙ ΕΠΙΣΤΗΜΩΝ

Ἔχοντες ὑπ' ὄψει: 1) Τὰς διατάξεις τοῦ Ν.Δ/τος 797/1971 (ΦΕΚ. ὑπ' ἀριθ. 1/1-1-1971 τεῦχος Α'.) «περὶ ἀναγκαστικῶν ἀπαλλοτριώσεων», ἐν συνδυασμῷ καὶ πρὸς τὰς διατάξεις τοῦ ὑπ' ἀριθ. 139/1971 Β.Δ/τος (ΦΕΚ 49/12-3-1971 τεῦχος Α'.) «περὶ τῆς ἁρμοδιότητος τῶν Νομαρχῶν πρὸς κήρυξιν ἀναγκαστικῶν τινων ἀπαλλοτριώσεων», 2) τὰς διατάξεις τοῦ ἄρθρου 1 τοῦ Νόμου Β.Ρ.Ξ.Ζ./1893 «περὶ ἀναγκαστικῆς ἀπαλλοτριώσεως ἀκινήτων πρὸς συντήρησιν ἢ ἀνεύρεσιν ἀρχαιοτήτων» καὶ 3) τὸ ἀπὸ 20-3-1975 ἀπόσπασμα πρακτικοῦ ἐκ τῆς ὑπ' ἀριθ. 8/1975 πράξεως τοῦ Ἀρχαιολογικοῦ Συμβουλίου τοῦ Κράτους, ἀποφασίζομεν:

Κηρύσσομεν ἀναγκαστικῶς ἀπαλλοτριωτέαν, λόγῳ δημοσίας ὠφελείας, ἤτοι δι' ἀρχαιολογικοὺς σκοποὺς καὶ εἰδικώτερον διὰ τὴν διενέργειαν ἀνασκαφῶν πρὸς ἀνεύρεσιν, συντήρησιν καὶ ἀξιοποίησιν τῶν ἐν τῷ ἀπαλλοτριουμένῳ χώρῳ ὑπαρχουσῶν ἀρχαιοτήτων καὶ προβολὴν τούτου, ἔκτασιν, εἰς Μαξιμιανούπολιν Ροδόπης κειμένην, συνολικοῦ ἐμβαδοῦ 577.398 Μ2, ὡς αὕτη ἐμφαίνεται εἰς τὸ ὑπ' ἀριθ. 924/21-2-75 (φύλλα δύο) κτηματολογικὸν διάγραμμα καὶ εἰς τὸν ἀντίστοιχον κτηματολογικὸν πίνακα τῆς Δ/νσεως τῆς Τοπογραφικῆς Ὑπηρεσίας τοῦ Ὑπουργείου Γεωργίας, δεόντως τεθεωρημένα ἀπὸ 9-4-1976.

Ἐπὶ τῆς ἀπαλλοτριουμένης ἐκτάσεως προβάλλουν δικαιώματα κυριότητος οἱ 1) Σαλὴμ Μουράτ, 2) Χουσεΐν Χατιτζὲ κλπ.

Ἡ ἀπαλλοτρίωσις κηρύσσεται ὑπὲρ καὶ δαπάναις τοῦ Δημοσίου θέλει, δέ, ἀντιμετωπισθῆ ἡ σχετικὴ πίστωσις ὑπὸ τῶν δι' ἔργα Δημοσίων ἐπενδύσεων πιστώσεων ἁρμοδιότητος Ὑπουργείου Πολιτισμοῦ καὶ Ἐπιστημῶν (ἔργον 75 14013 τῆς ΣΑΕ 7614).

Ἡ παροῦσα ἀπόφασις δημοσιευθήτω διὰ τῆς Ἐφημερίδος τῆς Κυβερνήσεως.

Ἐν Ἀθήναις τῇ 10 Νοεμβρίου 1976

ΟΙ ΥΠΟΥΡΓΟΙ

ΟΙΚΟΝΟΜΙΚΩΝ — ΕΥΑΓΓ. ΔΕΒΛΕΤΟΓΛΟΥ
ΠΟΛΙΤΙΣΜΟΥ ΚΑΙ ΕΠΙΣΤΗΜΩΝ — ΚΩΝΣΤ. ΤΡΥΠΑΝΗΣ

Ἀριθ. Π. 7403/5359 (2)

Περὶ μερικῆς ἀνακλήσεως τῆς δυνάμει τῆς ὑπ' ἀριθ. Π. 13759/6462/1.10.68 κοινῆς ἀποφάσεως τῶν Ὑπουργῶν Οἰκονομικῶν καὶ Προεδρίας Κυβερνήσεως, κηρυχθείσης ἀναγκαστικῆς ἀπαλλοτριώσεως.

ΟΙ ΥΠΟΥΡΓΟΙ
ΟΙΚΟΝΟΜΙΚΩΝ ΚΑΙ ΠΟΛΙΤΙΣΜΟΥ
ΚΑΙ ΕΠΙΣΤΗΜΩΝ

Ἔχοντες ὑπ' ὄψει:

1. Τὰς διατάξεις τοῦ ἄρθρου 2 τοῦ κωδικοποιηθέντος Α.Ν. 1731/39 «περὶ ἀναγκαστικῶν ἀπαλλοτριώσεων».
2. Τὴν, κηρυχθεῖσαν δυνάμει τῆς ὑπ' ἀριθ. Π. 13759/6462/68 κοινῆς ὑπουργικῆς ἀποφάσεως, ἀναγκαστικὴν ἀπαλλοτρίωσιν δι' ἀρχαιολογικοὺς σκοποὺς εἰς Πορτοχέλιον μὴ συντελεσθεῖσαν ἐμπροθέσμως ὡς πρὸς ἔκτασιν 9184 Μ2 καὶ ὡς ἐκ τούτου αὐτοδικαίως ἀνακληθεῖσαν, ἀποφασίζομεν:

Ἀνακαλοῦμεν καὶ τυπικῶς τὴν κηρυχθεῖσαν δυνάμει τῆς ὑπ' ἀριθ. Π. 13759/6462/1-10-68 κοινῆς ἀποφάσεως ἡμῶν καὶ τοῦ Ὑπουργοῦ Προεδρίας Κυβερνήσεως (ΦΕΚ 194/16-10-68 τ. Δ) ἀναγκαστικὴν ἀπαλλοτρίωσιν δι' ἀρχαιολογικοὺς σκοποὺς εἰς Πορτοχέλιον ὡς πρὸς ἔκτασιν 9184 Μ2 ἐμφαινομένην εἰς τὸ ὑπ' ἀριθ. 109/2/01 κτηματολογικὸν διάγραμμα καὶ τὸν ἐπ' αὐτοῦ κτηματολογικὸν πίνακα τοῦ μηχανικοῦ Ν. Μωραΐτου, δεόντως τεθεωρουμένου ἀπὸ 15-7-68 ὑπὸ τοὺς ἀριθμοὺς 2 καὶ 3 ἀκινήτων ὡς μὴ συντελεσθεῖσαν ἐμπροθέσμως.

Ἡ παροῦσα δημοσιευθήτω διὰ τῆς Ἐφημερίδος τῆς Κυβερνήσεως.

Ἐν Ἀθήναις τῇ 10 Νοεμβρίου 1976

ΟΙ ΥΠΟΥΡΓΟΙ

ΟΙΚΟΝΟΜΙΚΩΝ — ΕΥΑΓΓ. ΔΕΒΛΕΤΟΓΛΟΥ

ΠΟΛΙΤΙΣΜΟΥ ΚΑΙ ΕΠΙΣΤΗΜΩΝ — ΚΩΝΣΤ. ΤΡΥΠΑΝΗΣ

Ἀριθ. Π. 8386/5990 (3)

Περὶ ἀνακλήσεως τῆς δυνάμει τῆς ὑπ' ἀριθ. Π. 10748/8044/4.10.73 κοινῆς ἀποφάσεως τῶν Ὑπουργῶν Οἰκονομικῶν καὶ Πολιτισμοῦ καὶ Ἐπιστημῶν, κηρυχθείσης ἀπαλλοτριώσεως δι' ἀρχαιολογικοὺς σκοποὺς εἰς Κράνειον Κορινθίας.

ΟΙ ΥΠΟΥΡΓΟΙ
ΟΙΚΟΝΟΜΙΚΩΝ ΚΑΙ ΠΟΛΙΤΙΣΜΟΥ
ΚΑΙ ΕΠΙΣΤΗΜΩΝ

Ἔχοντες ὑπ' ὄψει:

1. Τὰς διατάξεις τοῦ ἄρθρου 11 παρ. 1 τοῦ Ν.Δ. 797/71 περὶ ἀναγκαστικῶν ἀπαλλοτριώσεων».

2. Τὴν κηρυχθεῖσαν δυνάμει τῆς ὑπ' ἀριθ. Π. 10748/8044/4-10-73 κοινῆς Ὑπουργικῆς ἀποφάσεως (ΦΕΚ 292/73 τ. Δ') ἀναγκαστικὴν ἀπαλλοτρίωσιν δι' ἀρχαιολογικοὺς σκοποὺς εἰς Κράνειον Ἀρχαίας Κορίνθου, μὴ συντελεσθεῖσαν ἐκπροθέσμως καὶ ὡς ἐκ τούτου αὐτοδικαίως ἀνακληθεῖσαν, ἀποφασίζομεν:

Ἀνακαλοῦμεν καὶ τυπικῶς τὴν κηρυχθεῖσαν δυνάμει τῆς ὑπ' ἀριθ. Π. 10748/8044/4-10-73 κοινῆς ἀποφάσεως ἡμῶν καὶ τοῦ Ὑπουργοῦ Πολιτισμοῦ καὶ Ἐπιστημῶν (ΦΕΚ 292/73 τ. Δ'.) ἀναγκαστικὴν ἀπαλλοτρίωσιν δι' ἀρχαιολογικοὺς σκοποὺς εἰς Κράνειον Ἀρχαίας Κορίνθου.

Ἡ παροῦσα δημοσιευθήτω διὰ τῆς Ἐφημερίδος τῆς Κυβερνήσεως.

Ἐν Ἀθήναις τῇ 10 Νοεμβρίου 1976

ΟΙ ΥΠΟΥΡΓΟΙ

ΟΙΚΟΝΟΜΙΚΩΝ — ΕΥΑΓΓ. ΔΕΒΛΕΤΟΓΛΟΥ

ΠΟΛΙΤΙΣΜΟΥ ΚΑΙ ΕΠΙΣΤΗΜΩΝ — ΚΩΝΣΤ. ΤΡΥΠΑΝΗΣ

Ἀριθ. Α. 28893 (4)

Περὶ διορθώσεως τῆς ὑπ' ἀριθ. Υ. 826/2997/31-5-1976 κοινῆς ἀποφάσεως τῶν Ὑπουργῶν Οἰκονομικῶν καὶ Κοινωνικῶν Ὑπηρεσιῶν.

ΟΙ ΥΠΟΥΡΓΟΙ
ΟΙΚΟΝΟΜΙΚΩΝ ΚΑΙ ΚΟΙΝΩΝΙΚΩΝ ΥΠΗΡΕΣΙΩΝ

Ἔχοντες ὑπ' ὄψει:

1. Τὰς διατάξεις τοῦ Ν.Δ/τος 797/1971 «περὶ ἀναγκαστικῶν ἀπαλλοτριώσεων» ἐν συνδυασμῷ πρὸς τὰς διατάξεις τοῦ ὑπ' ἀριθ. 139/1971 Β.Δ/τος «περὶ τῆς ἁρμοδιότητος τῶν Νομαρχῶν πρὸς κήρυξιν ἀναγκαστικῶν τινων ἀπαλλοτριώσεων».

2. Τὴν ὑπ' ἀριθ. Υ. 826/2997/31-5-1976 (ΦΕΚ. 176/16-6-76 τ. Δ') κοινὴν ὑπουργικὴν ἀπόφασιν «περὶ ἀναγκαστικῆς ἀπαλλοτριώσεως ἐκτάσεως εἰς τὴν περιοχὴν τοῦ Νομοῦ Αἰτωλ/νίας πρὸς ἐπέκτασιν τοῦ νέου οἰκισμοῦ Γελαδοστάλου», ἀποφασίζομεν:

Διορθοῦμεν τὴν ὑπ' ἀριθ. Υ. 826/2997/31-5-1976 κοινὴν Ὑπουργικὴν ἀπόφασιν ἡμῶν «περὶ ἀναγκαστικῆς ἀπαλλοτριώσεως ἐκτάσεως εἰς τὴν περιοχὴν τοῦ Νομοῦ Αἰτωλ/νίας πρὸς ἐπέκτασιν τοῦ νέου οἰκισμοῦ Γελαδοστάλου, ὡς πρὸς τὴν δι' ἀριθμῶν περιγραφὴν τοῦ τμήματος τῆς δευτέρας (β) περιπτώσεως, ὁρίζοντες ὅτι τοῦτο ἐμφαίνεται ὑπ' ἀριθμοὺς 85-97-98-84-85 καὶ οὐχὶ ὑπὸ τοὺς ἀριθμοὺς 85-97-84-85 ὡς ἐσφαλμένως ἀνεγράφη εἰς ταύτην.

Ἡ παροῦσα δημοσιευθήτω διὰ τῆς Ἐφημερίδος τῆς Κυβερνήσεως.

Ἐν Ἀθήναις τῇ 10 Νοεμβρίου 1976

ΟΙ ΥΠΟΥΡΓΟΙ

ΟΙΚΟΝΟΜΙΚΩΝ — ΕΥΑΓΓ. ΔΕΒΛΕΤΟΓΛΟΥ

ΚΟΙΝΩΝΙΚΩΝ ΥΠΗΡΕΣΙΩΝ — ΚΩΝΣΤ. ΣΤΕΦΑΝΟΠΟΥΛΟΣ

ΠΟΛΕΟΔΟΜΙΑ

ΑΠΟΦΑΣΕΙΣ

Ἀριθ. ΤΥ/5343/6466 (5)

Περὶ τροποποιήσεως τοῦ ὑπ' ἀριθ. 51 Ο.Τ. τοῦ ρυμοτομικοῦ σχεδίου πόλεως Μεσσήνης—Νομοῦ Μεσσηνίας.

Ο ΝΟΜΑΡΧΗΣ ΜΕΣΣΗΝΙΑΣ

Ἔχοντες ὑπ' ὄψει:

1. Τὰς διατάξεις τοῦ ὑπ' ἀριθ. 314/1968 Α.Ν. «περὶ παροχῆς εἰς τὸν Ὑπουργὸν Βορ. Ἑλλάδος καὶ Νομάρχας, ἁρμοδιότητος ἐπὶ θεμάτων ἐγκρίσεως, ἐπεκτάσεως ἢ τροποποιήσεως σχεδίων πόλεων καὶ κωμῶν καὶ καθορισμοῦ τῶν ὅρων δομήσεως τῶν οἰκοπέδων αὐτῶν», ὡς ἐτροποποιήθη διὰ τοῦ Ν. Δ/τος 1018/71.

2. Τὰς διατάξεις τοῦ ἀπὸ 17.7.1923 Ν. Δ/τος «περὶ σχεδίων πόλεων καὶ κωμῶν», ὡς μεταγενεστέρως ἐτροποποιήθησαν καὶ συνεπληρώθησαν.

3. Τὸ ἀπὸ 6.8.1971 Β.Δ. «περὶ ἀναθεωρήσεως καὶ ἐπεκτάσεως τοῦ ρυμοτομικοῦ σχεδίου πόλεως Μεσσήνης».

4. Τὰς ὑπ' ἀριθ. 73/1975 καὶ 6/1976 ἀποφάσεις τοῦ Δημοτικοῦ Συμβουλίου Μεσσήνης.

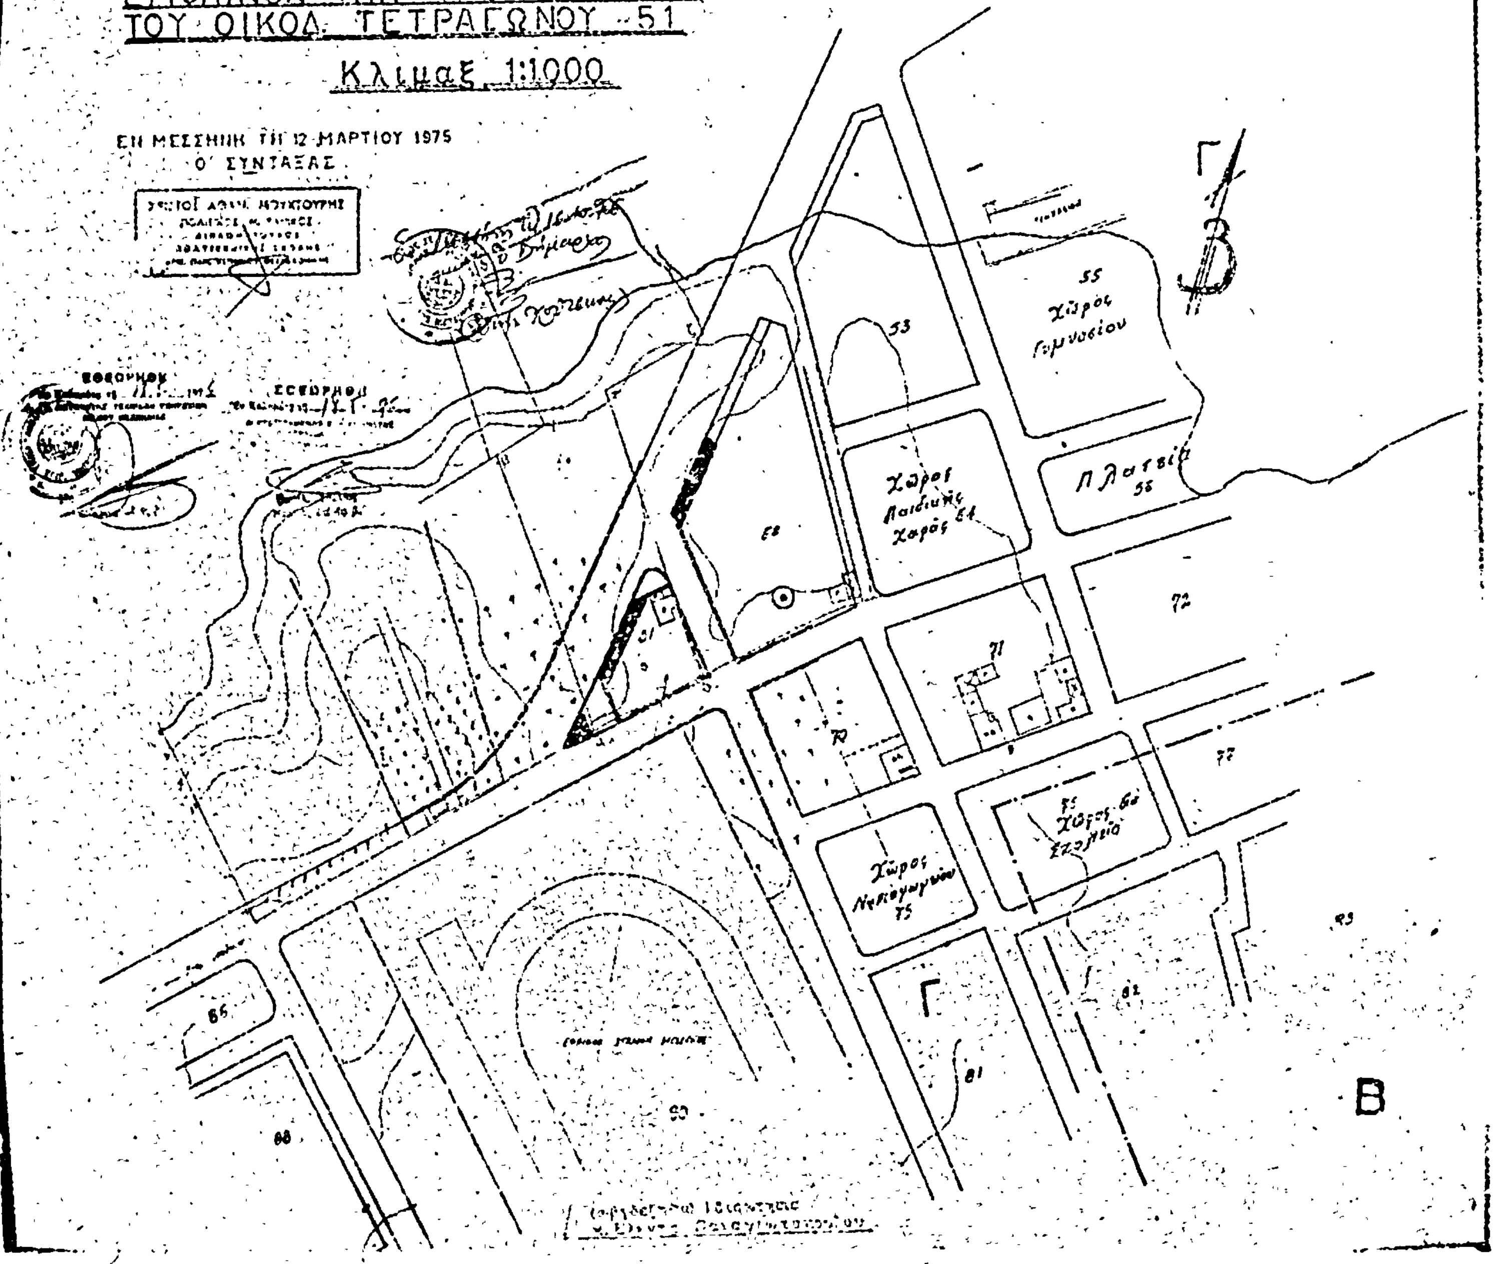
5. Τὴν ὑπ' ἀριθ. 7/18.5.1976 (Θέμα 6ον) γνωμοδότησιν τοῦ Γενικοῦ Περιφερειακοῦ Συμβουλίου Δημ. Ἔργων Πελοποννήσου, (Τμῆμα Νομοῦ Μεσσηνίας), ἀποφασίζομεν:

Ἐγκρίνομεν τὴν τροποποίησιν τοῦ ρυμοτομικοῦ σχεδίου τῆς πόλεως Μεσσήνης διὰ τὴν ἀποδέσμευσιν χώρου προβλεπομένου, ὡς πρασίνου (Ο.Τ. 51) καὶ χαρακτηρισμὸν τούτου ὡς οἰκοδομησίμου, ὡς ἐμφαίνεται εἰς τὸ συνοδεῦον τὴν παροῦσαν τοπογραφικὸν διάγραμμα.

Ἡ παροῦσα δημοσιευθήτω διὰ τῆς Ἐφημερίδος τῆς Κυβερνήσεως.

Ἐν Καλαμάτᾳ τῇ 1 Ὀκτωβρίου 1976

Ὁ Νομάρχης
ΚΥΡ. ΣΤΕΦΑΝΑΚΟΣ


ΑΠΟΣΠΑΣΜΑ ΕΚ ΤΟΥ ΙΣΧΥΟΝΤΟΣ
ΣΧΕΔΙΟΥ ΠΟΛΕΩΣ ΜΕΣΣΗΝΗΣ
ΕΜΦΑΙΝΟΝ ΤΗΝ ΤΡΟΠΟΠΟΙΗΣΙΝ
ΤΟΥ ΟΙΚΟΔ. ΤΕΤΡΑΓΩΝΟΥ 51
Κλιμαξ 1:1000
ΕΝ ΜΕΣΣΗΝΗ ΤΗ 12 ΜΑΡΤΙΟΥ 1975
Ο ΣΥΝΤΑΞΑΣ
55 Χώρος Γυμνασίου
53
Πλατεία 56
Χώρος Παιδικής Χαράς 61
72
71
77
Χώρος Νηπιαγωγείου 75
Γ
81
82
86
88
90
Β

Ἀριθ. ΤΥ/4877 (6)

Περὶ καθορισμοῦ ὁρίων οἰκισμοῦ Κοιμήσεως Κοινότητος Κοιμήσεως Ν. Σερρῶν.

Ο ΝΟΜΑΡΧΗΣ ΣΕΡΡΩΝ

Ἔχοντες ὑπ' ὄψει:

1. Τὴν ὑπ' ἀριθ. Ε. 35400/6.12.75 (Φ.Ε.Κ. 10 τ. Δ'/12.1.76) ἀπόφασιν τοῦ Ὑπουργείου Δ.Ε. «περὶ καθορισμοῦ ὁρίων τῶν προϋφισταμένων τοῦ 1923 οἰκισμῶν».

2. Τὴν ἀπὸ 17.5.1976 ἔκθεσιν καθορισμοῦ ὁρίων οἰκισμοῦ Κοιμήσεως Κοινότητος Κοιμήσεως καὶ τὸ σχετικὸν διάγραμμα.

3. Τὴν σύμφωνον γνωμοδότησιν τοῦ παρ' ἡμῖν Περιφερειακοῦ Συμβουλίου Δημοσίων Ἔργων, ὡς διετυπώθη εἰς τὴν ὑπ' ἀριθ. 135/12.10.1976 πρᾶξιν αὐτοῦ, ἀποφασίζομεν:

Κυροῦμεν τὴν ἀπὸ 17.5.1976 ἔκθεσιν καθορισμοῦ τῶν ὁρίων τοῦ προϋφισταμένου τοῦ 1923 οἰκισμοῦ Κοιμήσεως Κοινότητος Κοιμήσεως.

Ἡ παροῦσα δημοσιευθήτω διὰ τῆς Ἐφημερίδος τῆς Κυβερνήσεως.

Ἐν Σέρραις τῇ 1 Νοεμβρίου 1976

Ὁ Νομάρχης
ΛΕΩΝΙΔΑΣ ΠΥΛΟΡΟΦ

ΕΚΘΕΣΙΣ

Καθορισμοῦ ὁρίων τοῦ προϋφισταμένου τοῦ 1923 οἰκισμοῦ Κοιμήσεως Ν. Σερρῶν.

Οἱ ὑπογεγραμμένοι α) Ἄγγελος Ἀτλάζης, Πρόεδρος Κοινότητος Κοιμήσεως, β) Στέργιος Γραμματικόπουλος, Πολιτικὸς Μηχανικὸς παρὰ Δ.Τ.Υ.Ν. Σερρῶν, γ) Κυριάκος Βραμπάκης, Ἐργοδηγὸς παρὰ Δ.Τ.Υ.Ν Σερρῶν, ὡς μέλη τῆς συγκροτηθείσης βάσει τῶν διατάξεων τῆς ὑπ' ἀριθ. Ε. 35400/6.12.75 (ΦΕΚ 10 τ. Δ/12.1.76) ἀποφάσεως τοῦ Ὑπουργοῦ Δημοσίων Ἔργων, ἐπιτροπῆς διὰ τὸν καθορισμὸν τῶν ὁρίων τοῦ προϋφισταμένου τοῦ 1923 οἰκισμοῦ Κοιμήσεως Κοινότητος Κοιμήσεως Ν. Σερρῶν συνελθόντες ἐν τῷ Κοινοτικῷ Καταστήματι τὴν 17.5.1976, ἡμέραν Δευτέραν καὶ ὥραν 10ην εἰς ἐκτέλεσιν τῆς ὑπ' ἀριθ. Τ.Γ. 10461/4.5.76 διαταγῆς τῆς Δ.Τ.Υ.Ν. Σερρῶν, διενεργήσαντες αὐτοψίαν, προέβημεν εἰς τὸν καθορισμὸν τῶν ὁρίων ὁμοφώνως κατὰ πλειοψηφίαν, ὡς κάτωθι:

Θεωροῦμεν ὑφιστάμενον συνοικισμὸν πρὸ τοῦ ἔτους 1923 τὴν ὑπὸ τῶν σημείων 1, 2, 3, 4, 5, 6, 7, 8, 9, 10, 11, 12, 13, 14, 15, 16, 17, 18, 19, 20, 21, 22, 23 καὶ 24, περικλειομένην ἔκτασιν τῆς Κοινότητος Κοιμήσεως Ν. Σερρῶν:

Τὸ σημεῖον (1) καθορίζεται ὑπὸ τῆς οἰκοδομῆς Νικολάου Παπαδοπούλου.

Τὸ σημεῖον (2) καθορίζεται ὑπὸ τῆς οἰκοδομῆς Ἀνθίμου Καραγκιοζίδη.

Τὸ σημεῖον (3) καθορίζεται ὑπὸ τῆς οἰκοδομῆς Πασχάλη Παπαδημητρίου.

Τὸ σημεῖον (4) καθορίζεται ὑπὸ τῆς οἰκοδομῆς Κων/νου Κυριαζῆ.

Τὸ σημεῖον (5) καθορίζεται ὑπὸ τοῦ Ι.Ν. Κοιμήσεως Θεοτόκου.

Τὸ σημεῖον (6) καθορίζεται ὑπὸ τοῦ Παιδικοῦ Σταθμοῦ.

Τὸ σημεῖον (7) καθορίζεται ὑπὸ τῆς οἰκοδομῆς Πέτρου Μίσκου.

Τὸ σημεῖον (8) καθορίζεται ὑπὸ τῆς οἰκοδομῆς Ἰωάννου Ἀντωνίου.

Τὸ σημεῖον (9) καθορίζεται ὑπὸ τοῦ Ἀλευρομύλου.

Τὸ σημεῖον (10) καθορίζεται ὑπὸ τῆς οἰκοδομῆς Γεωργίου Στάριτζη.

Τὸ σημεῖον (11) καθορίζεται ὑπὸ τῆς οἰκοδομῆς Νικολάου Ἀγγούση.

Τὸ σημεῖον (12) καθορίζεται ὑπὸ τῆς οἰκοδομῆς Ἰωάννου Πάντιου.

Τὸ σημεῖον (13) καθορίζεται ὑπὸ τῆς οἰκοδομῆς Ἰωάννου Δάγκου.

Τὸ σημεῖον (14) καθορίζεται ὑπὸ τοῦ Κοινοτικοῦ Γηπέδου.

Τὸ σημεῖον (15) καθορίζεται ὑπὸ τοῦ κτιρίου τῶν Κοινοτικῶν Σφαγείων.

Τὸ σημεῖον (16) καθορίζεται ὑπὸ τοῦ Στaύλου τοῦ Ἀθανασίου Γιαννακίδη.

Τὸ σημεῖον (17) καθορίζεται ὑπὸ τῆς οἰκοδομῆς Νικολάου Ράπτη.

Τὸ σημεῖον (18) καθορίζεται ὑπὸ τῆς οἰκοδομῆς Ἠλία Κούκου.

Τὸ σημεῖον (19) καθορίζεται ὑπὸ τῆς οἰκοδομῆς Ἀθανασίου Νάσκου.

Τὸ σημεῖον (20) καθορίζεται ὑπὸ τῆς οἰκοδομῆς Ἰωάννου Ζαχαρία.

Τὸ σημεῖον 21) καθορίζεται ὑπὸ τῆς οἰκοδομῆς Κων/νου Καντάρκου.

Τὸ σημεῖον 22) καθορίζεται ὑπὸ τῆς οἰκοδομῆς Ἰωάννου Δημητριάδη.

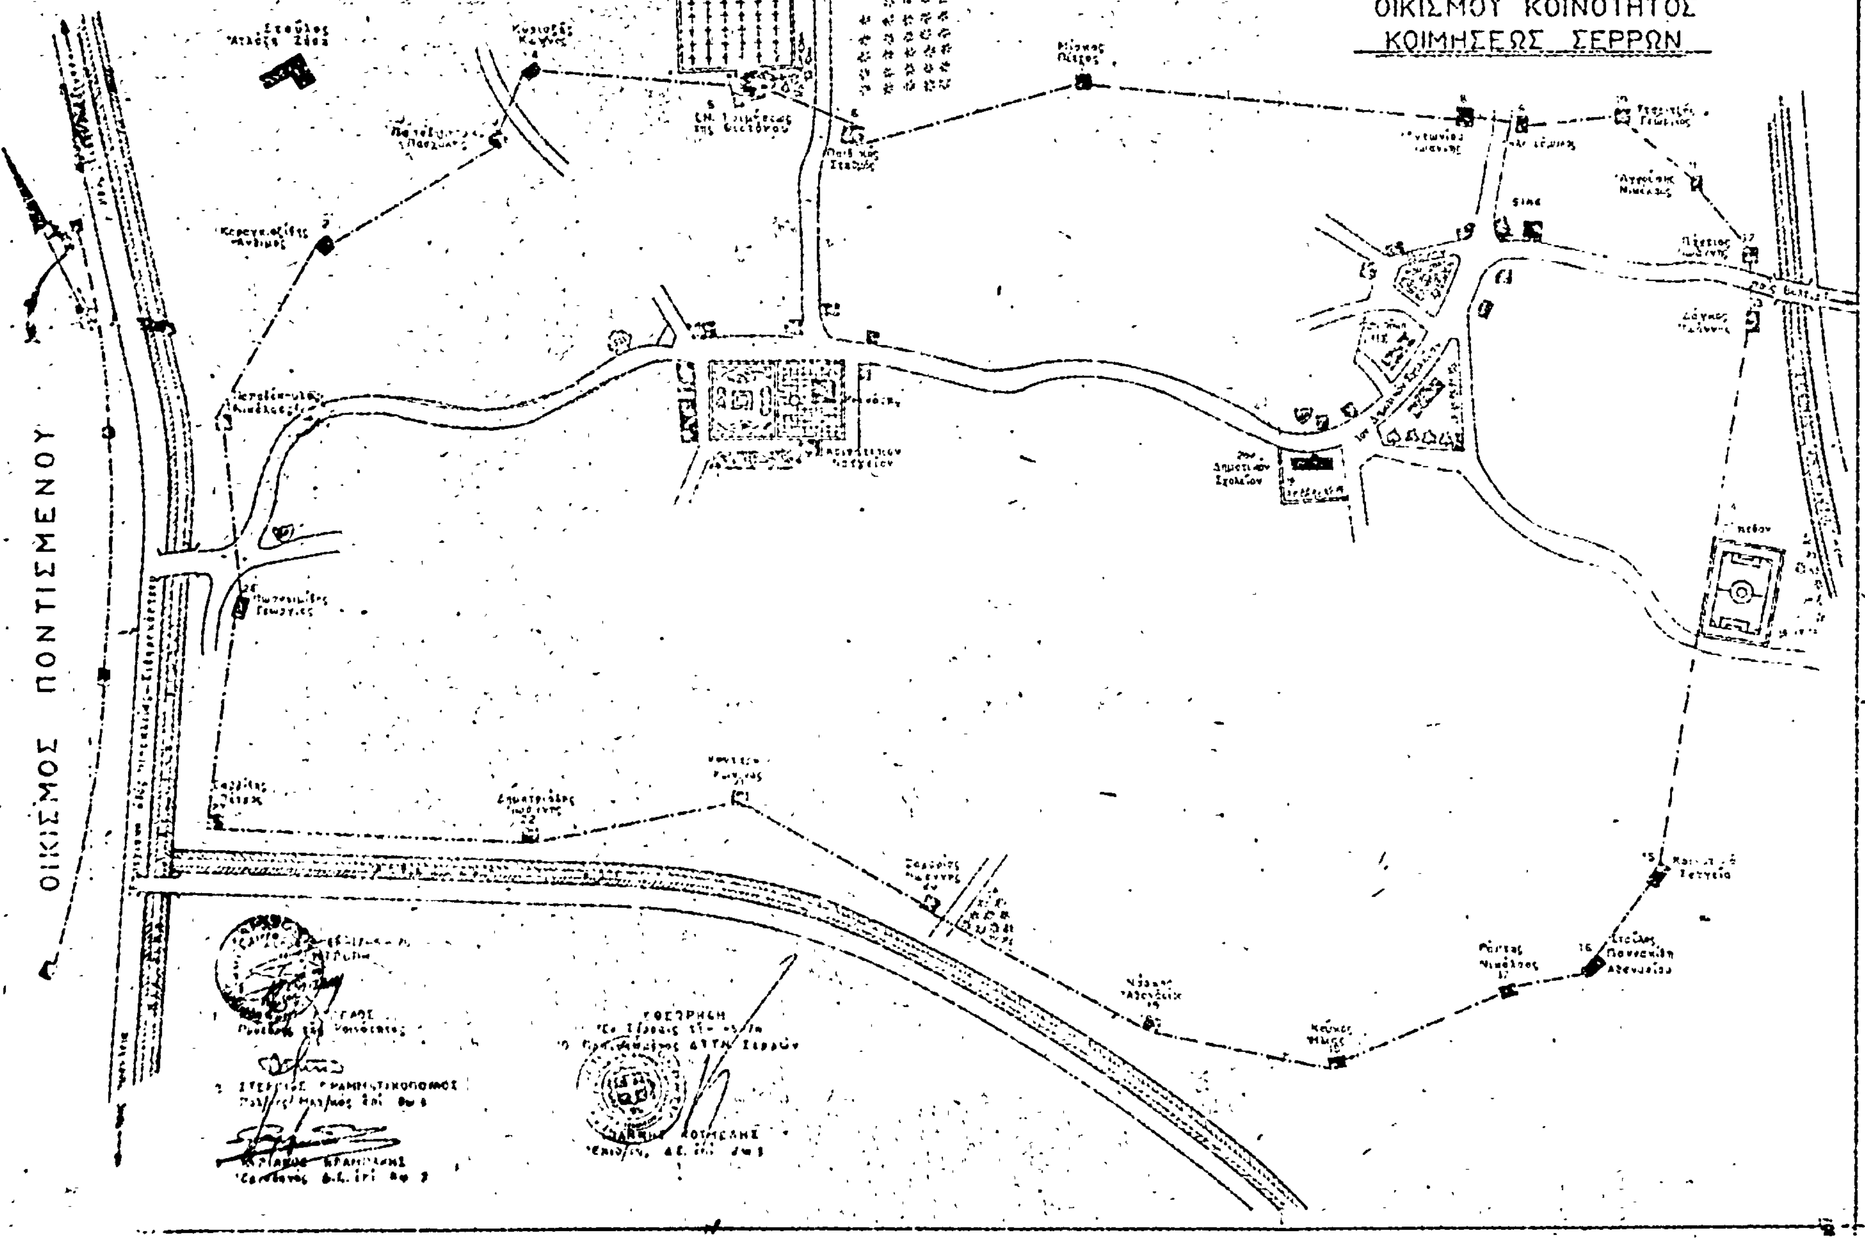
Τὸ σημεῖον 23) καθορίζεται ὑπὸ τῆς οἰκοδομῆς Πέτρου Σαββίδη.

Τὸ σημεῖον (24) καθορίζεται ὑπὸ τῆς οἰκοδομῆς Γεωργίου Ἰωακειμίδη.

Ἐν Σέρραις τῇ 17 Μαΐου 1976

Ἡ Ἐπιτροπὴ

1. ΑΓΓΕΛΟΣ ΑΤΛΑΖΗΣ
Πρόεδρος τῆς Κοινότητος
2. ΣΤΕΡΓΙΟΣ ΓΡΑΜΜΑΤΙΚΟΠΟΥΛΟΣ
Πολιτικὸς Μηχανικὸς Δ.Ε. ἐπὶ 6ῳ βαθμῷ
3. ΚΥΡΙΑΚΟΣ ΒΡΑΜΠΑΚΗΣ
Ἐργοδηγὸς Δ.Ε. ἐπὶ 8ῳ βαθμῷ


ΕΛΛΗΝΙΚΗ ΔΗΜΟΚΡΑΤΙΑ
ΝΟΜΑΡΧΙΑ ΣΕΡΡΩΝ
ΔΤΥΝ ΣΕΡΡΩΝ
ΚΟΙΜΗΣΙΣ
ΟΡΙΑ ΚΑΤΩΚΗΜΕΝΗΣ ΠΕΡΙΟΧΗΣ
ΤΟΥ ΠΡΟΫΦΙΣΤΑΜΕΝΟΥ ΤΟΥ ΕΤΟΥΣ 1923
ΟΙΚΙΣΜΟΥ ΚΟΙΝΟΤΗΤΟΣ
ΚΟΙΜΗΣΕΩΣ ΣΕΡΡΩΝ
ΟΙΚΙΣΜΟΣ ΠΟΝΤΙΣΜΕΝΟΥ

Ἀριθ. ΤΥ/14875 (7)

Περὶ καθορισμοῦ ὁρίων οἰκισμοῦ Ἀμμουδιᾶς Κοινότητος Ἀμμουδιᾶς Ν. Σερρῶν.

Ο ΝΟΜΑΡΧΗΣ ΣΕΡΡΩΝ

Ἔχοντες ὑπ' ὄψει:

1. Τὴν ὑπ' ἀριθ. Ε. 35400/6.12.75 (ΦΕΚ 10 τ. Δ'/12.1.76) ἀπόφασιν τοῦ Ὑπουργείου Δημοσίων Ἔργων «περὶ καθορισμοῦ ὁρίων τῶν προϋφισταμένων τοῦ 1923 οἰκισμῶν».

2. Τὴν ἀπὸ 14.5.1976 ἔκθεσιν καθορισμοῦ ὁρίων οἰκισμοῦ Ἀμμουδιᾶς Κοινότητος Ἀμμουδιᾶς καὶ τὸ σχετικὸν διάγραμμα.

3. Τὴν σύμφωνον γνωμοδότησιν τοῦ παρ' ἡμῖν Περιφερειακοῦ Συμβουλίου Δημοσίων Ἔργων, ὡς διετυπώθη εἰς τὴν ὑπ' ἀριθ. 133/12.10.1976 πρᾶξιν αὐτοῦ, ἀποφασίζομεν:

Κυροῦμεν τὴν ἀπὸ 14.5.1976 ἔκθεσιν καθορισμοῦ τῶν ὁρίων τοῦ προϋφισταμένου τοῦ 1923 οἰκισμοῦ Ἀμμουδιᾶς Κοινότητος Ἀμμουδιᾶς.

Ἡ παροῦσα δημοσιευθήτω διὰ τῆς Ἐφημερίδος τῆς Κυβερνήσεως.

Ἐν Σέρραις τῇ 1 Νοεμβρίου 1976

Ὁ Νομάρχης
ΛΕΩΝΙΔΑΣ ΠΥΛΟΡΩΦ

ΕΚΘΕΣΙΣ

καθορισμοῦ ὁρίων τοῦ προϋφισταμένου τοῦ 1923 οἰκισμοῦ Ἀμμουδιᾶς Ν. Σερρῶν.

Οἱ ὑπογεγραμμένοι α) Πέτρος Καράμπελας, Πρόεδρος Κοινότητος Ἀμμουδιᾶς, β) Στέργιος Γραμματικόπουλος, Πολιτικὸς Μηχανικὸς παρὰ Δ.Τ.Υ.Ν. Σερρῶν, γ) Κυριάκος Βραμπάκης, Ἐργοδηγὸς παρὰ Δ.Τ.Υ.Ν. Σερρῶν, ὡς μέλη τῆς συγκροτηθείσης βάσει τῶν διατάξεων τῆς ὑπ' ἀριθ. Ε. 35400/6.12.75 (ΦΕΚ 10 τ.Δ'/12.1.76) ἀποφάσεως τοῦ Ὑπουργοῦ Δημοσίων Ἔργων, ἐπιτροπῆς διὰ τὸν καθορισμὸν τῶν ὁρίων τοῦ προϋφισταμένου τοῦ 1923 οἰκισμοῦ Ἀμμουδιᾶς Κοινότητος Ἀμμουδιᾶς, συνελθόντες ἐν τῷ Κοινοτικῷ Καταστήματι τὴν 14.5.1976, ἡμέραν Παρασκευὴν καὶ ὥραν 10 π.μ., εἰς ἐκτέλεσιν τῆς ὑπ' ἀριθ. Τ.Υ. 10460/4.5.1976 διαταγῆς τῆς Δ.Τ.Υ.Ν. Σερρῶν, διενεργήσαντες αὐτοψίαν, προέβημεν εἰς τὸν καθορισμὸν τῶν ὁρίων ὁμοφώνως, ὡς κάτωθι:

Θεωροῦμεν ὑφιστάμενον συνοικισμὸν πρὸ τοῦ ἔτους 1923 τὴν ὑπὸ τῶν σημείων 1, 2, 3, 4, 5, 6, 7, 8, 9, 10, 11, 12, 13, 14, 15, 16, 17, 18, 19, καὶ 20, περικλειομένην ἔκτασιν τῆς Κοινότητος Ἀμμουδιᾶς Σερρῶν.

Τὸ σημεῖον (1) καθορίζεται ὑπὸ τῆς οἰκοδομῆς Ἰωάννου Μαρίνκου.

Τὸ σημεῖον (2) καθορίζεται ὑπὸ τῆς οἰκοδομῆς Χρήστου Νάτση.

Τὸ σημεῖον (3) καθορίζεται ὑπὸ τῆς οἰκοδομῆς Κων/νου Κούλελη.

Τὸ σημεῖον (4) καθορίζεται ὑπὸ τοῦ Κοινοτικοῦ Γηπέδου.

Τὸ σημεῖον (5) καθορίζεται ὑπὸ τῆς οἰκοδομῆς Σταμάτη Βάσου.

Τὸ σημεῖον (6) καθορίζεται ὑπὸ τῆς οἰκοδομῆς Κων/νου Εὐαγγελίδη.

Τὸ σημεῖον (7) καθορίζεται ὑπὸ τῆς οἰκοδομῆς Θωμᾶ Μούδιου.

Τὸ σημεῖον (8) καθορίζεται ὑπὸ τῆς οἰκοδομῆς Βασιλείου Μούδιου.

Τὸ σημεῖον (9) καθορίζεται ὑπὸ τῆς οἰκοδομῆς Ἠλία Γκάλιου.

Τὸ σημεῖον (10) καθορίζεται ὑπὸ τῆς οἰκοδομῆς τοῦ Ἐλευθερίου Ἀνδρῆ.

Τὸ σημεῖον (11) καθορίζεται ὑπὸ τῆς οἰκοδομῆς τοῦ Ἀποστόλου Εὐαγγελίδη.

Τὸ σημεῖον (12) καθορίζεται ὑπὸ τῆς οἰκοδομῆς Κων/νου Νότα.

Τὸ σημεῖον (13) καθορίζεται ὑπὸ τῆς οἰκοδομῆς Πασχάλη Τελιώκη.

Τὸ σημεῖον (14) καθορίζεται ὑπὸ τῆς οἰκοδομῆς Στεφάνου Τσολακίδη.

Τὸ σημεῖον (15) καθορίζεται ὑπὸ τῆς οἰκοδομῆς Γεωργίου Ἀγριανίδη.

Τὸ σημεῖον (16) καθορίζεται ὑπὸ τῆς οἰκοδομῆς Εὐσταθίου Κερασίδη.

Τὸ σημεῖον (17) καθορίζεται ὑπὸ τῆς οἰκοδομῆς Στέργιου Παπαδοπούλου.

Τὸ σημεῖον (18) καθορίζεται ὑπὸ τῆς οἰκοδομῆς Κων/ Σιδηροπούλου.

Τὸ σημεῖον (19) καθορίζεται ὑπὸ τῆς οἰκοδομῆς Ἠλία Μυρωνίδη.

Τὸ σημεῖον (20) καθορίζεται ὑπὸ τῆς οἰκοδομῆς Ἀναστασίου Ράπτη.

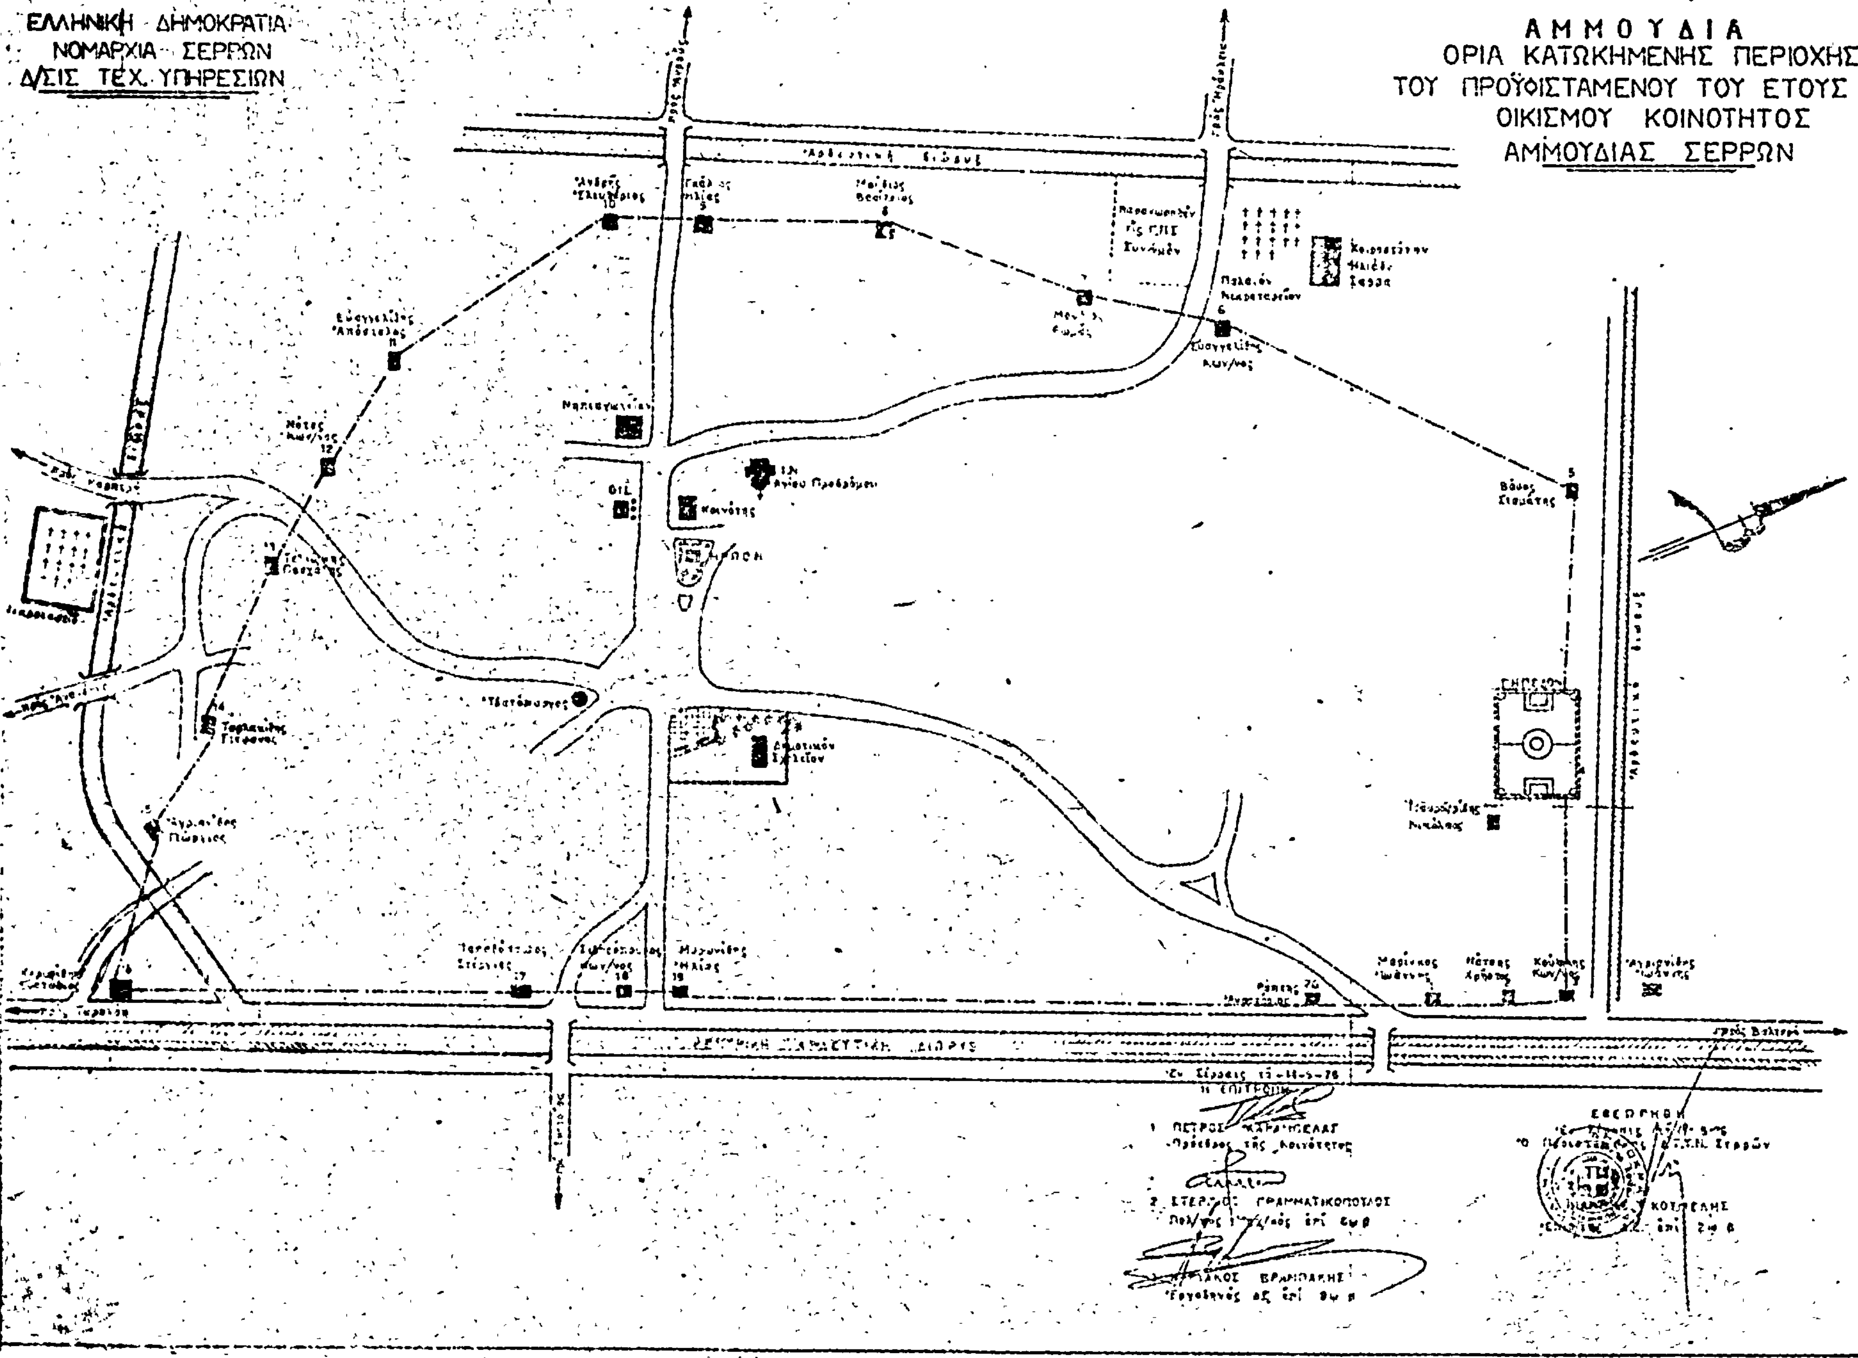
Ἐν Σέρραις τῇ 14 Μαΐου 1976

Ἡ Ἐπιτροπὴ

1. ΠΕΤΡΟΣ ΚΑΡΑΜΠΕΛΑΣ
Πρόεδρος τῆς Κοινότητος

2. ΣΤΕΡΓΙΟΣ ΓΡΑΜΜΑΤΙΚΟΠΟΥΛΟΣ
Πολιτικὸς Μηχανικὸς Δ.Ε. ἐπὶ 6ῳ βαθμῷ

3. ΚΥΡΙΑΚΟΣ ΒΡΑΜΠΑΚΗΣ
Ἐργοδηγὸς Δ.Ε. ἐπὶ 8ῳ βαθμῷ


ΕΛΛΗΝΙΚΗ ΔΗΜΟΚΡΑΤΙΑ
ΝΟΜΑΡΧΙΑ ΣΕΡΡΩΝ
Δ/ΣΙΣ ΤΕΧ. ΥΠΗΡΕΣΙΩΝ
ΑΜΜΟΥΔΙΑ
ΟΡΙΑ ΚΑΤΩΚΗΜΕΝΗΣ ΠΕΡΙΟΧΗΣ
ΤΟΥ ΠΡΟΫΦΙΣΤΑΜΕΝΟΥ ΤΟΥ ΕΤΟΥΣ 1923
ΟΙΚΙΣΜΟΥ ΚΟΙΝΟΤΗΤΟΣ
ΑΜΜΟΥΔΙΑΣ ΣΕΡΡΩΝ
ΓΗΠΕΔΟ
ΗΡΩΟΝ

Η ΥΠΗΡΕΣΙΑ ΤΟΥ ΕΘΝΙΚΟΥ ΤΥΠΟΓΡΑΦΕΙΟΥ

ΓΝΩΣΤΟΠΟΙΕΙ ΟΤΙ:

Ἡ ἐτησία συνδρομὴ τῆς Ἐφημερίδος τῆς Κυβερνήσεως, ἡ τιμὴ τῶν ιμηματικῶς πωλουμένων φύλλων αὐτῆς καὶ τὰ τέλη δημοσιεύσεως ἐν τῇ Ἐφημερίδι τῆς Κυβερνήσεως, καθωρίσθησαν ἀπὸ 1ης Ἰανουαρίου 1974 ὡς κάτωθι:

Α'. ΕΤΗΣΙΑΙ ΣΥΝΔΡΟΜΑΙ

1. Διὰ τὸ Τεῦχος Α'	Δραχ.	600
2. » » » Β'	»	700
3. » » » Γ'	»	500
4. » » » Δ'	»	1.000
5. » » » Πράξεις Νομικῶν Προσώπων Δ.Δ. κ.λ.π.	»	500
6. » » » Παράρτημα	»	300
7. » » Δελτίον Ἀνωνύμων Ἑταιρειῶν κ.λ.π.	»	3.000
8. » » Δελτίον Ἐμπορικῆς καὶ Βιομηχανικῆς Ἰδιοκτησίας	»	200
9. Δι' ἅπαντα τὰ τεύχη, τὸ Παράρτημα καὶ τὰ Δελτία	»	6.000

Οἱ Δῆμοι καὶ αἱ Κοινότητες τοῦ Κράτους καταβάλλουσι τὸ ἥμισυ τῶν ἀνωτέρω συνδρομῶν.

Ὑπὲρ τοῦ Ταμείου Ἀλληλοβοηθείας Προσωπικοῦ τοῦ Ἐθνικοῦ Τυπογραφείου (ΤΑΠΕΤ) ἀναλογοῦν τὰ ἑξῆς ποσά:

1. Διὰ τὸ Τεῦχος Α'	ι ραχ.	30
2 » » » Β'	:	35
3. » » » Γ'	:	:5
4. » » » Δ'	:	.0
5. » » » Πράξεις Νομικῶν :Ιροσώπων Δημ. Δικαίου κ.λ.π.	.	:5
6. » » Παράρτημα		5
7. » » Δελτίον Ἀνωνύμων Ἑταιρειῶν		150
8. » » Δελτίον Ἐμπ. καὶ Βιομ. Ἰδιοκτησίας	.	0
9. Δι' ἅπαντα τὰ τεύχη	.	:00

Β'. ΤΙΜΗ ΦΥΛΛΩΝ

Ἕκαστον φύλλον, μέχρις 8 σελίδων, τιμᾶται δραχ. 3, ἀπὸ 9 ἕως 40 σελ. δραχ. 8, ἀπὸ 41 ἕως 80 σελ. δραχ. 15, ἀπὸ 81 σελ. καὶ ἄνω ἡ τιμὴ πωλήσεως ἑκάστου φύλλου προσαυξάνεται κατὰ δραχ. 15 ἀνὰ 80 σελίδας.

Γ'. ΤΕΛΗ ΔΗΜΟΣΙΕΥΣΕΩΝ

Ι' Εἰς τὸ Δελτίον Ἀνωνύμων Ἑταιρειῶν καὶ Ἑταιρειῶν Περιωρισμένης Εὐθύνης:

Α'. Δημοσιεύματα Ἀνωνύμων Ἑταιρειῶν

1. Τῶν δικαστικῶν πράξεων	Δραχ.	400
2. Τῶν καταστατικῶν Ἀνωνύμων Ἑταιρειῶν	»	10.000
3. Τῶν τροποποιήσεων τῶν καταστατικῶν τῶν Ἀνωνύμων Ἑταιρειῶν	»	2.000
4. Τῶν ἀνακοινώσεων κα προσκλήσεων εἰς γενικὰς συνελεύσεις, τῶν κατὰ τ ι ἄρθρον 32 τοῦ Ν 3221/24 γνωστοποιήσεων τῶν ἀνακοινώσεων τῶν προβλεπομένων ὑπὸ τοῦ ἄρθρου 59 παρ. 3 τοῦ Ν.Δ. 400/70 περὶ Ἀλλοδαπῶν Ἀσφαλιστικῶν Ἑταιρειῶν, ὡς καὶ τῶν ἀποφάσεων τοῦ Διοικητικοῦ Συμβουλίου τοῦ ΕΛΤΑ τῶν ἀφορωσῶν εἰς προσωρινὰς διατάξεις	»	1.000
5. Τῶν ἀνακοινώσεων τῶν ὑπὸ διάλυσιν Ἀνωνύμων Ἑταιρειῶν, κατὰ τὸ Β.Δ. 20/5/1939.	»	200
6. Τῶν ἰσολογισμῶν τῶν Ἀνωνύμων Ἑταιρειῶν	»	4.000
7. Τῶν συνοπτικῶν μηνιαίων καταστάσεων τῶν Τραπεζικῶν Ἑταιρειῶν	»	1.000
8. Τῶν ἀποφάσεων περὶ ἐγκρίσεως τιμολογίων τῶν Ἀσφαλιστικῶν Ἑταιρειῶν	»	600
9. Τῶν ὑπουργικῶν ἀποφάσεων περ παροχῆς ἀδείας ἐπεκτάσεως τῶν ἐργασιῶν Ἀσφαλιστικῶν Ἑταιρειῶν, τῶν ἐκθέσεων περιουσιακῶν στοιχείων Ἀνωνύμων Ἑταιρειῶν ἐν γένει, ὡς καὶ τῶν ἀποφάσεων τοῦ Δ.Σ. τοῦ ΕΛΤΑ δι' ὧν ἐγκρίνονται καὶ δημοσιεύονται οἱ κανονισμοὶ αὐτοῦ	»	4.000
1υ Τῶν ἀποφάσεων περὶ παροχῆς πληρεξουσιότητος πρὸς ἀντιπροσώπευσιν ἐν Ἑλλάδι ἀλλοδαπῶν Ἑταιρειῶν, ὡς καὶ τῶν ἀποφάσεων περὶ μεταβιβάσεως τοῦ χαρτοφυλακίου Ἀσφαλιστικῶν Ἑταιρειῶν κατὰ τὸ ἄρθρον 59 παρ. 1 τοῦ Ν.Δ. 400/70	»	2 000
11. Τῶν ἀποφάσεων περὶ συγχωνεύσεως Ἀνωνύμων Ἑταιρειῶν	»	10.000
12. Τῶν ἀποφάσεων τῆς Ἐπιτροπῆς τοῦ Χρηματιστηρίου περὶ εἰσαγωγῆς χρεωγράφων εἰς τὸ Χρηματιστήριον πρὸς διαπραγμάτευσιν, συμφώνως πρὸς τὰς διατάξεις τοῦ ἄρθρου 2 παρ. 3 Α.Ν. 148/67	Δραχ.	.000
13. Τῶν ἀποφάσεων τῆς Ἐπιτροπῆς κεφαλαιαγορᾶς περὶ διαγραφῆς χρεωγράφων ἐκ τοῦ Χρηματιστηρίου, συμφώνως ιτρὸς ·ἀς διατάξεις τοῦ ἄρθρου 2 ιταρ. ‹ Α.Ν. 148/1967	‹	ℑ00

Β'. Δημοσιεύματα Ἑταιρειῶν Περιωρισμένης Εὐθύνης

1. Τῶν καταστατικῶν	Δραχ.	1.000
2. Τῶν τροποποιήσεων τῶν καταστατικῶν	ı	400
3. Τῶν ἀνακοινώσεων καὶ προσκλήσεων	ı	:00
4. Τῶν ἰσολογισμῶν	ı	1.000
5. Τῶν ἐκθέσεων ἐκτιμήσεως περιουσιακῶν ‹τοιχείων	:	.000

Γ'. Δημοσιεύματα Ἀλληλασφαλιστικῶν Συνεταιρισμῶν – Ἀλληλασφαλιστικῶν Ταμείων καὶ Φιλανθρωπικῶν Σωματείων

1. Τῶν ὑπουργικῶν ἀποφάσεων περὶ χορηγήσεως ἀδείας λειτουργίας Ἀλληλασφαλιστικῶν Συνεταιρισμῶν - Ἀλληλασφαλιστικῶν Ταμείων	.	·.·00
2. Τῶν Ἰσολογισμῶν τῶν ὡς ἄνω Συνεταιρισμῶν, Ταμείων καὶ Σωματείων	:	·.000

ΙΙ Εἰς τὸ Τέταρτον τεῦχος, τῶν δικαστικῶν πράξεων, προσκλήσεων καὶ λοιπῶν δημοσιεύσεων : 400

Τὸ ὑπὲρ τοῦ Ταμείου Ἀλληλοβοηθείας Προσωπικοῦ Ἐθνικοῦ Τυπογραφείου (ΤΑΠΕΤ) καταβλητέον ποσοστὸν ἐπὶ τῶν τελῶν δημοσιεύσεων ἐν τῷ Δελτίῳ Ἀνωνύμων Ἑταιρειῶν καὶ Ἑταιρειῶν Περιωρισμένης Εὐθύνης ἐν γένει ὡρίσθη εἰς 5%.

Δ'. ΚΑΤΑΒΟΛΗ ΣΥΝΔΡΟΜΩΝ – ΤΕΛΩΝ ΔΗΜΟΣΙΕΥΣΕΩΝ ΚΑΙ ΠΟΣΟΣΤΩΝ Τ.Α.Π.Ε.Τ.

ι. Αἱ συνδρομαὶ τοῦ ἐσωτερικοῦ καὶ τὰ τέλη δημοσιεύσεων προκαταβάλλονται εἰς τὰ Δημόσια Ταμεῖα ἔναντι ἀποδεικτικοῦ εἰσπράξεως, ὅπερ, μερίμνῃ τοῦ ἐνδιαφερομένου, ἀποστέλλεται εἰς τὴν Ὑπηρεσίαν τοῦ Ἐθνικοῦ Τυπογραφείου.

2. Αἱ συνδρομαὶ τοῦ ἐξωτερικοῦ δύνανται ν' ἀποστέλλωνται καὶ εἰς ἀνάλογον συνάλλαγμα δι' ἐπιταγῆς ἐπ' ὀνόματι τοῦ Διευθυντοῦ τοῦ Ἐθνικοῦ Τυπογραφείου

3. Ἡ καταβολὴ τοῦ ὑπὲρ τοῦ Τ.Α.Π.Ε.Τ ποσοστοῦ ἐπὶ τῶν ἀνωτέρω συνδρομῶν καὶ τελῶν δημοσιεύσεων ἐνεργεῖται ἐν Ἀθήναις μὲν εἰς τὸ Ταμεῖον τοῦ ΤΑΠΕΤ (Κατάστημα Ἐθνικοῦ Τυπογραφείου), ἐν ταῖς λοιπαῖς δὲ πόλεσι τοῦ Κράτους εἰς τὰ Δημόσια Ταμεῖα, ὅπερ ἀποδίδεται εἰς τὸ ΤΑΠΕΤ. συμφώνως πρὸς τὰ ὁριζόμενα διὰ τῶν ὑπ' ἀριθ. 192378/3639 τοῦ ἔτους 1947 (RONEO 185) καὶ 178048/5321/3..7.65 (RONEO 159) ἐγκυκλίων διαταγῶν τοῦ Γενικοῦ Λογιστηρίου τοῦ Κράτους. Ἐπὶ συνδρομῶν ἐξωτερικοῦ ἀποστελλομένων δ. ἐπιταγῶν, συναποστέλλεται διὰ τῶν ἐπιταγῶν καὶ τὸ ὑπὲρ τοῦ ΤΑΠΕΤ ποσοστόν.

Ο ΓΕΝΙΚΟΣ ΔΙΕΥΘΥΝΤΗΣ

ΣΕΡΑΦΕΙΜ ΤΡΙΑΝΤΑΦΥΛΛΟΥ

ΕΚ ΤΟΥ ΕΘΝΙΚΟΥ ΤΥΠΟΓΡΑΦΕΙΟΥ